


# KELDER

residentie Donatello


955m<sup>2</sup>

Aantal parkeerpl.: 24

Aantal bergpl.: 27

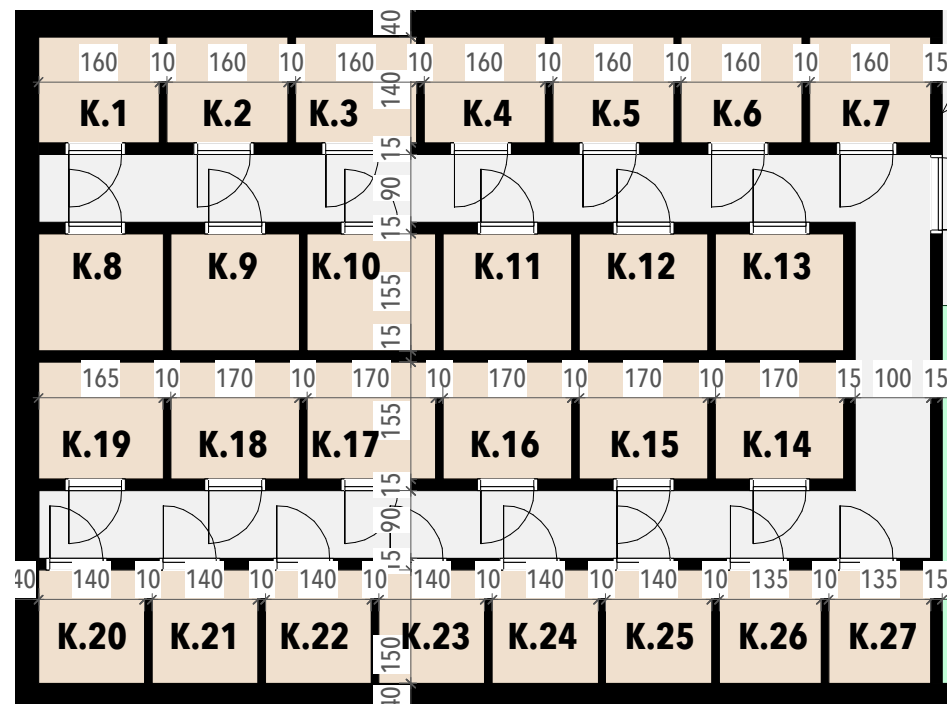

Bergplaatsen 1:100  
maten zijn indicatief

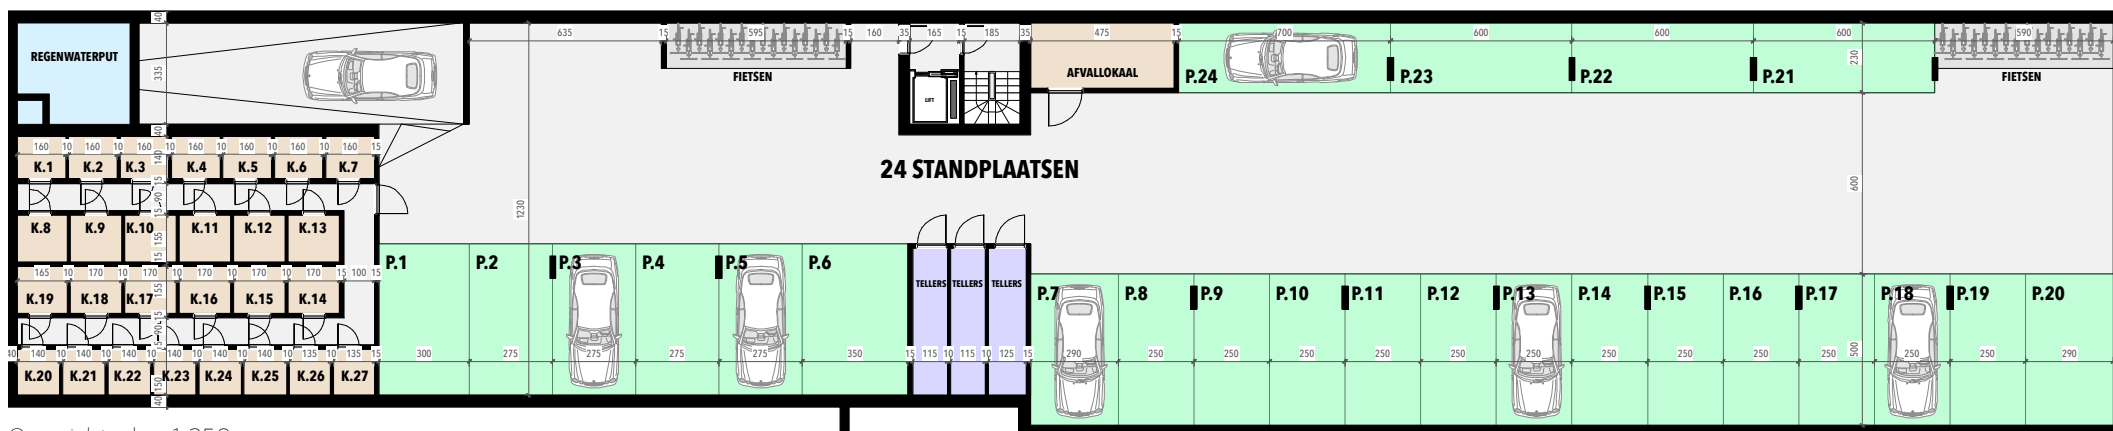

Overzichtsplan 1:250  
maten zijn indicatief