

Stad Genk

5^e Afdeling Sectie F nrs. 1334B42, 1334A42, 1334E30, 1334F30 en 1334E50/deel

Groot volgens meting:

Lot 1: 6a 41ca

Lot 2: 6a 42ca

Lot 3: 6a 38ca

Lot 4: 10a 02ca (uit de verkaveling gesloten)

Lot 5: 7a 19ca

Lot 6: 1a 73ca (uit de verkaveling gesloten,

te voegen bij een aangrenzend perceel)

Lot 7: 1a 76ca (uit de verkaveling gesloten,

te voegen bij een aangrenzend perceel)

Lot 8: 0a 30ca (uit de verkaveling gesloten,

te voegen bij een aangrenzend perceel)


1334N94

1334B30

Verkavelingsontwerp

LEGENDE

- draadafsluiting
- betonplaat
- houten afsluiting
- ijzeren hek
- afsluipaal
- haag
- muurrij
- ronde inspectieput
- straatkolk
- verlichtingspaal
- verkeersbord
- brandkraan
- dorpelpaal
- terreput
- geodetisch punt
- nieuwe paalsteen
- bestaande paalsteen
- bestaande paalsteen gem. Genk
- gebouw
- te slopen gebouw
- te slopen bijgebouw
- zone voor noodgebouw
- zone voor officieel
- zone voor vloeren en hoven
- openbaar domein

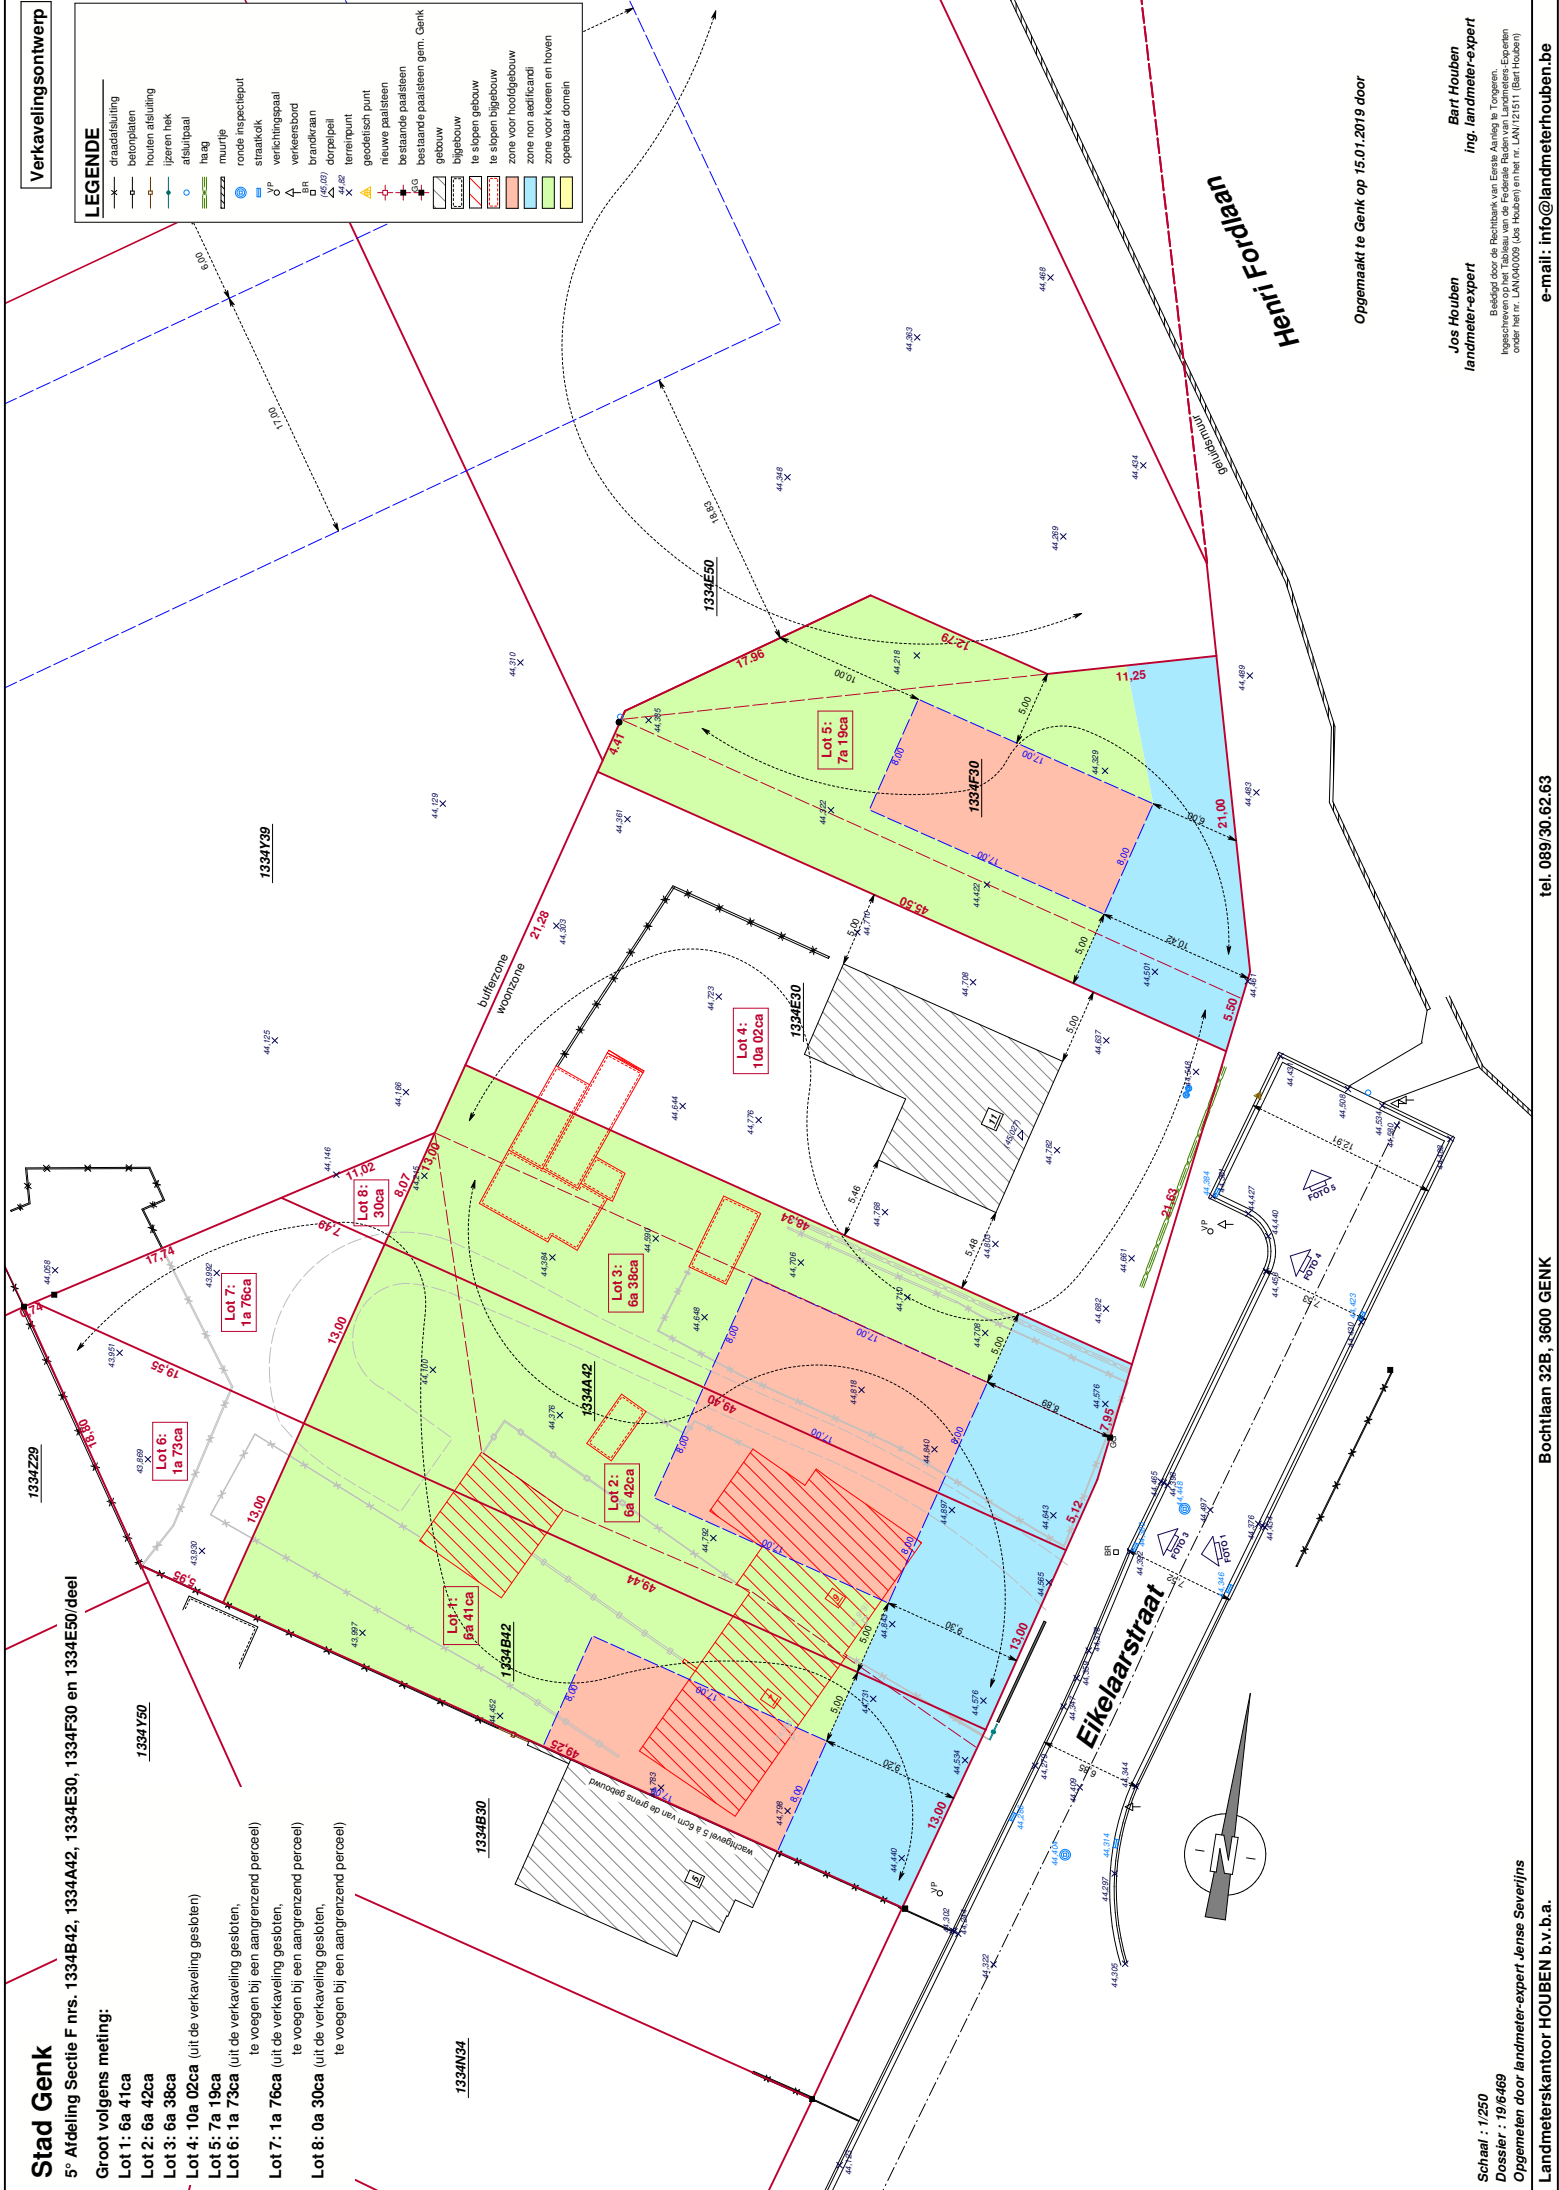

Henri Forban

Opgemaakt te Genk op 15.01.2019 door

Jos Houben
landmeter-expert

Bart Houben
ing. landmeter-expert

Bekend door de Richtbank van Eerste Aanleg te Tongeren.
Ingeschreven op het Tableau van de Franse Ridders van Landmeters-Experten
onder het nr. LANM0009 (Jos Houben en het nr. LANI12151 (Bart Houben))